

POHLED\_1




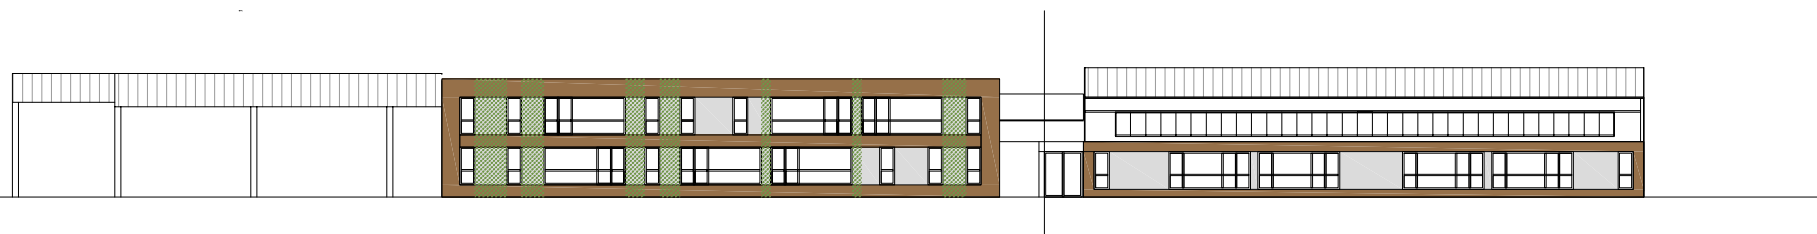




SCHÉMA:

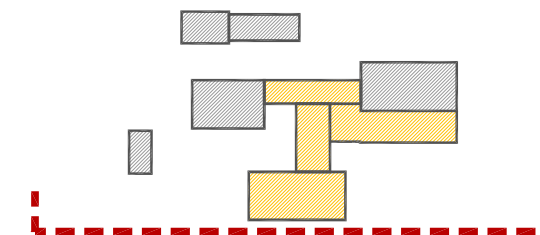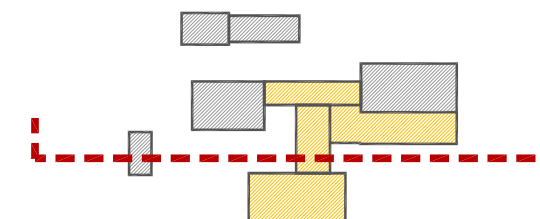



ŘEZO-POHLED\_2

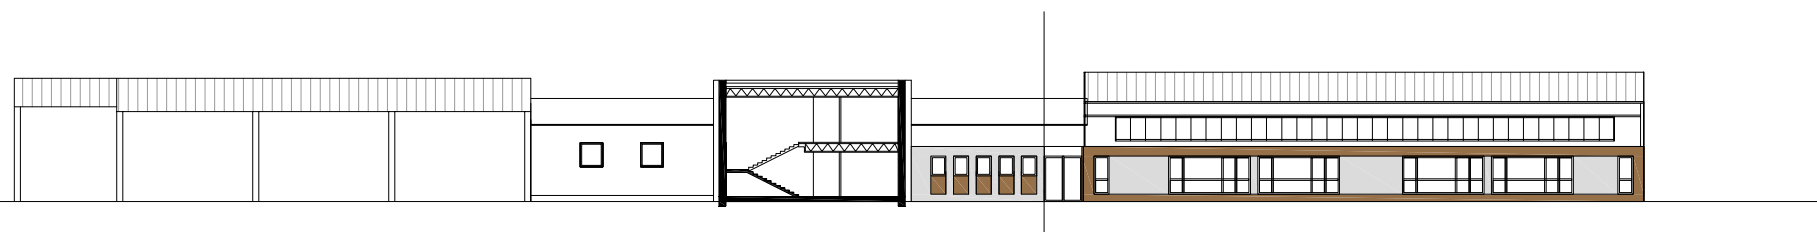



ŘEZO-POHLED\_3

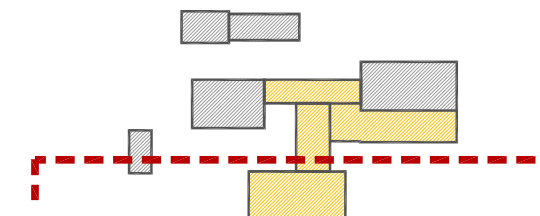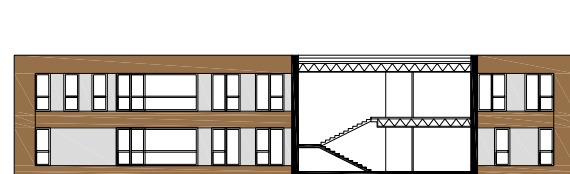

POHLED\_4

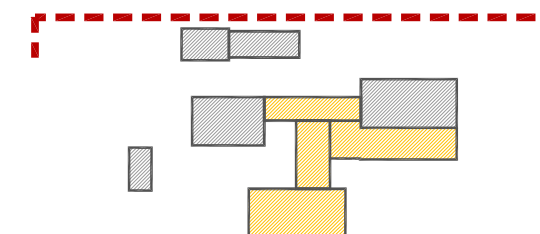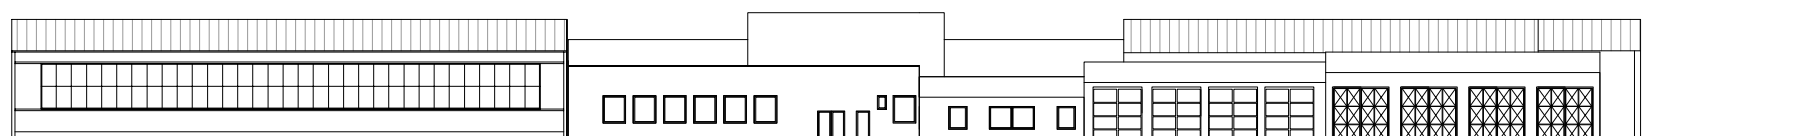

POHLED\_5

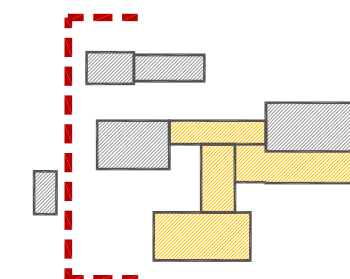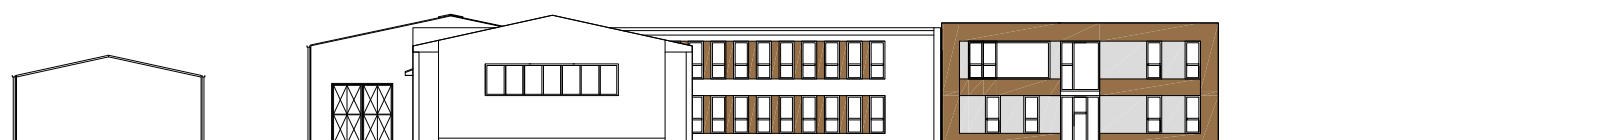

POHLED\_6

